


Tipologia "A" - Cappelle n. 113, 116, 117, 120

STUDIO DI INGEGNERIA COLLEVECCHIO

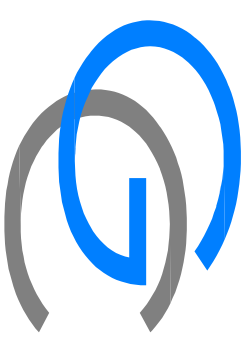

DOT. ING. GIACINTO COLLEVECCHIO
 STUDIO TECNICO DI INGEGNERIA CIVILE
 64024 GUARDIA VOMANO
 NOTARESCO (TE)
 Tel. 085 898587 - 3392482585

COMUNE DI NOTARESCO PROVINCIA DI TERAMO

PROGETTO

Piano integrativo localizzativo cappelle
 gentilizie private ed aree speciali nel
 cimitero di Notaresco Capoluogo

5

Oggetto: Tipologia cappelle gentilizia "A"


Scala 1 : 25

Data 06 giu 2015


Zona di intervento: "G1.a" - Attrezzature ed impianti pubblici esistenti

COMMITTENTE:


Comune di Notaresco

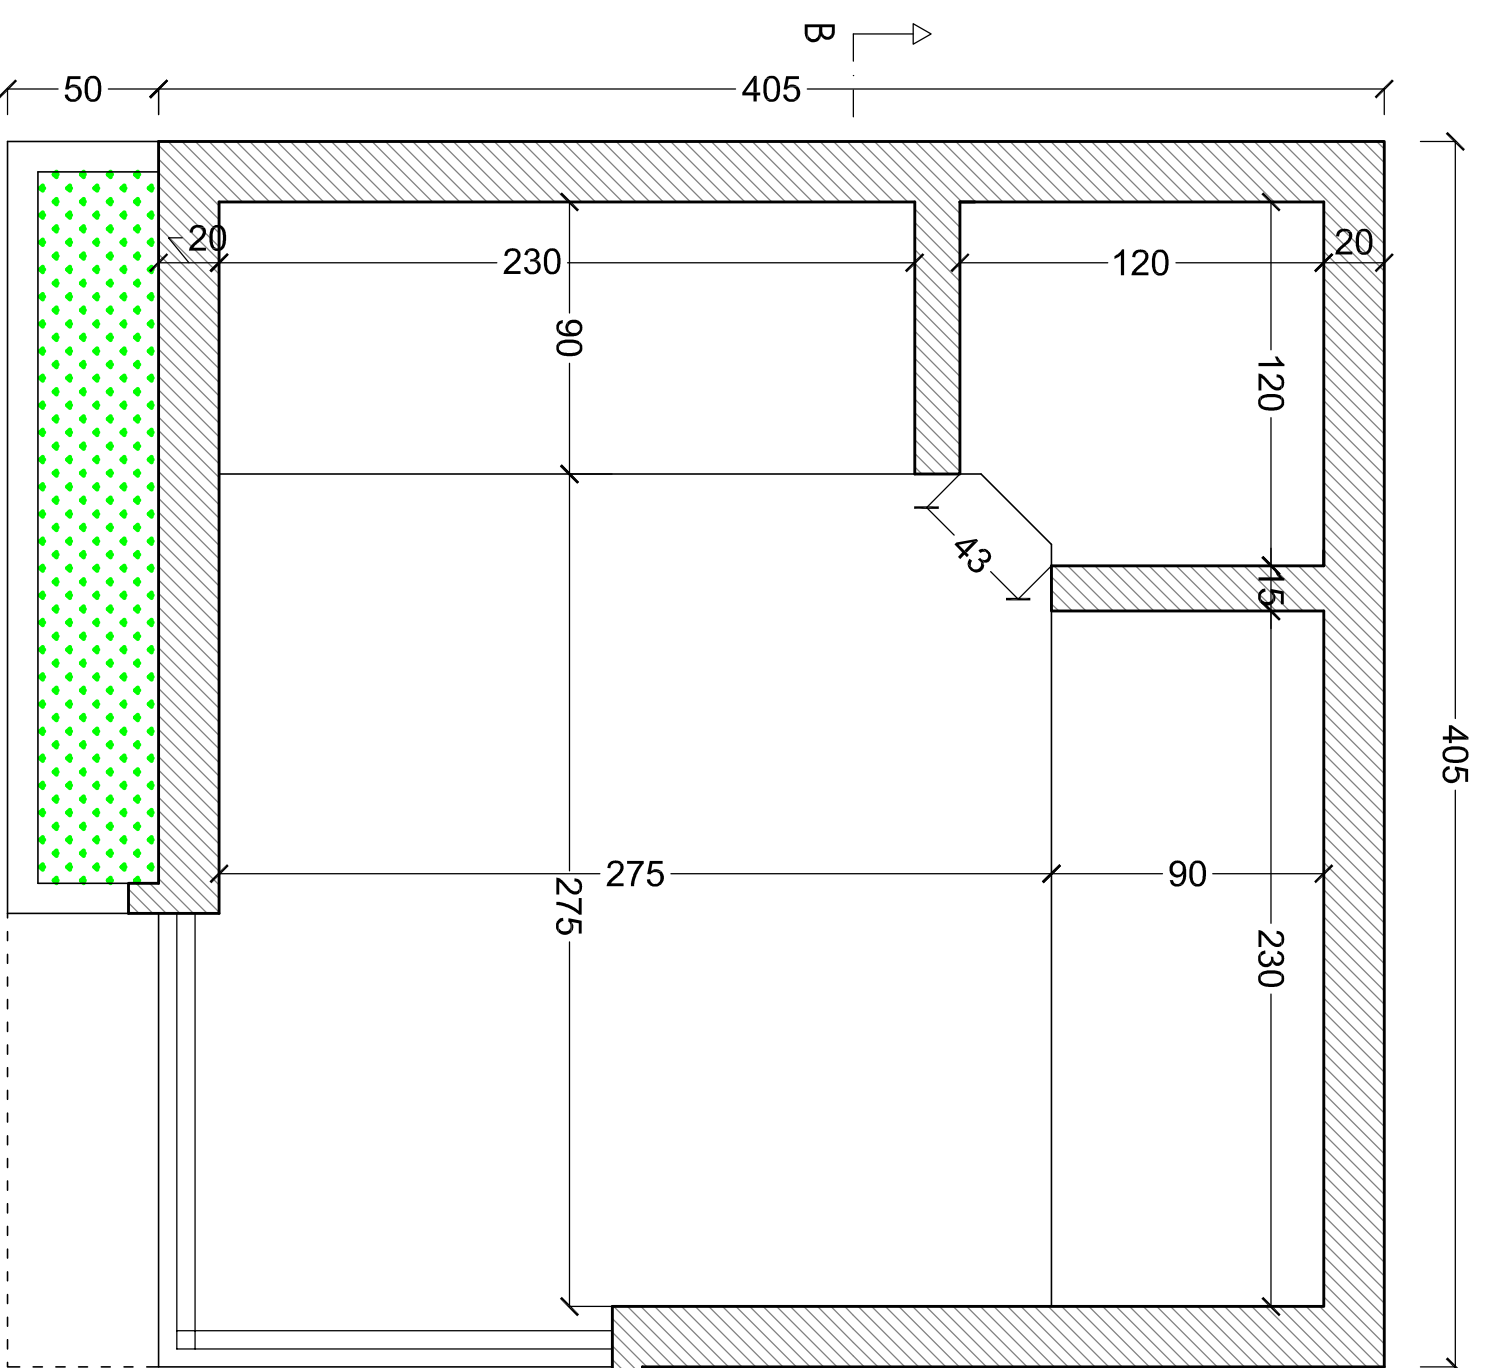


PIANTA PIANO LOCULI

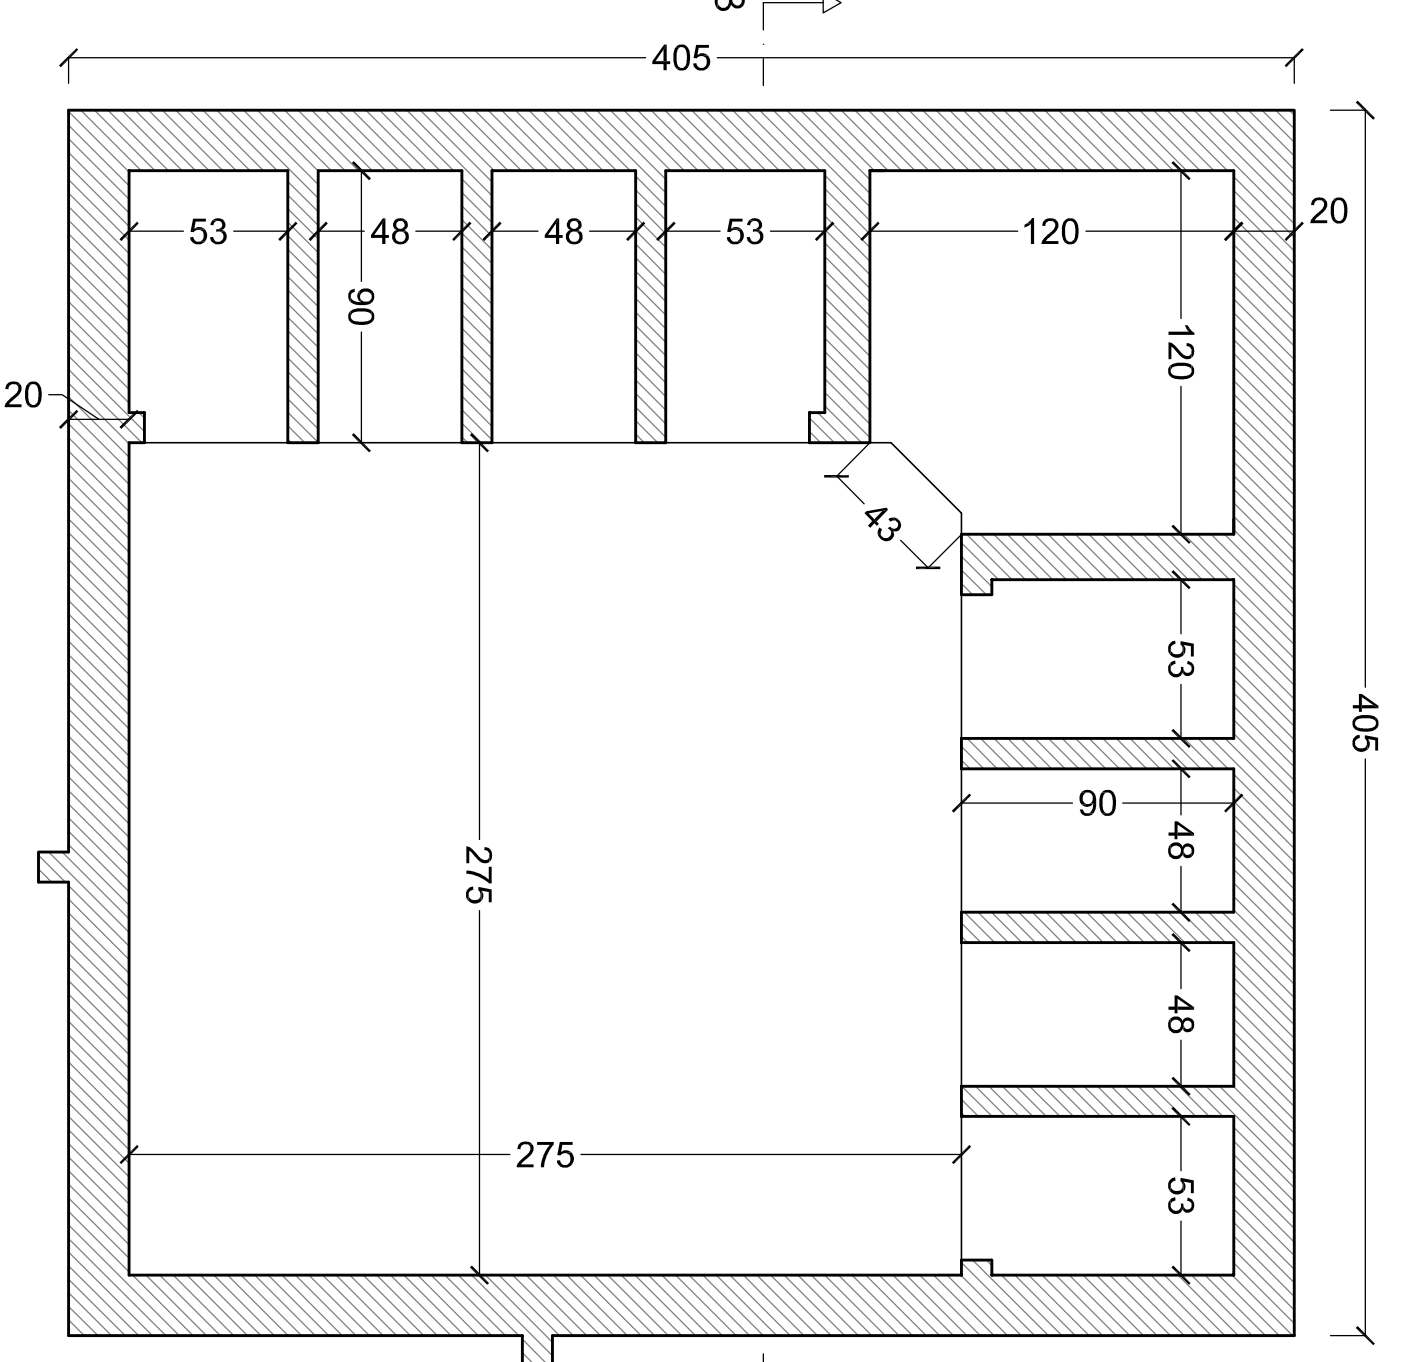

PIANTA PIANO OSSARI

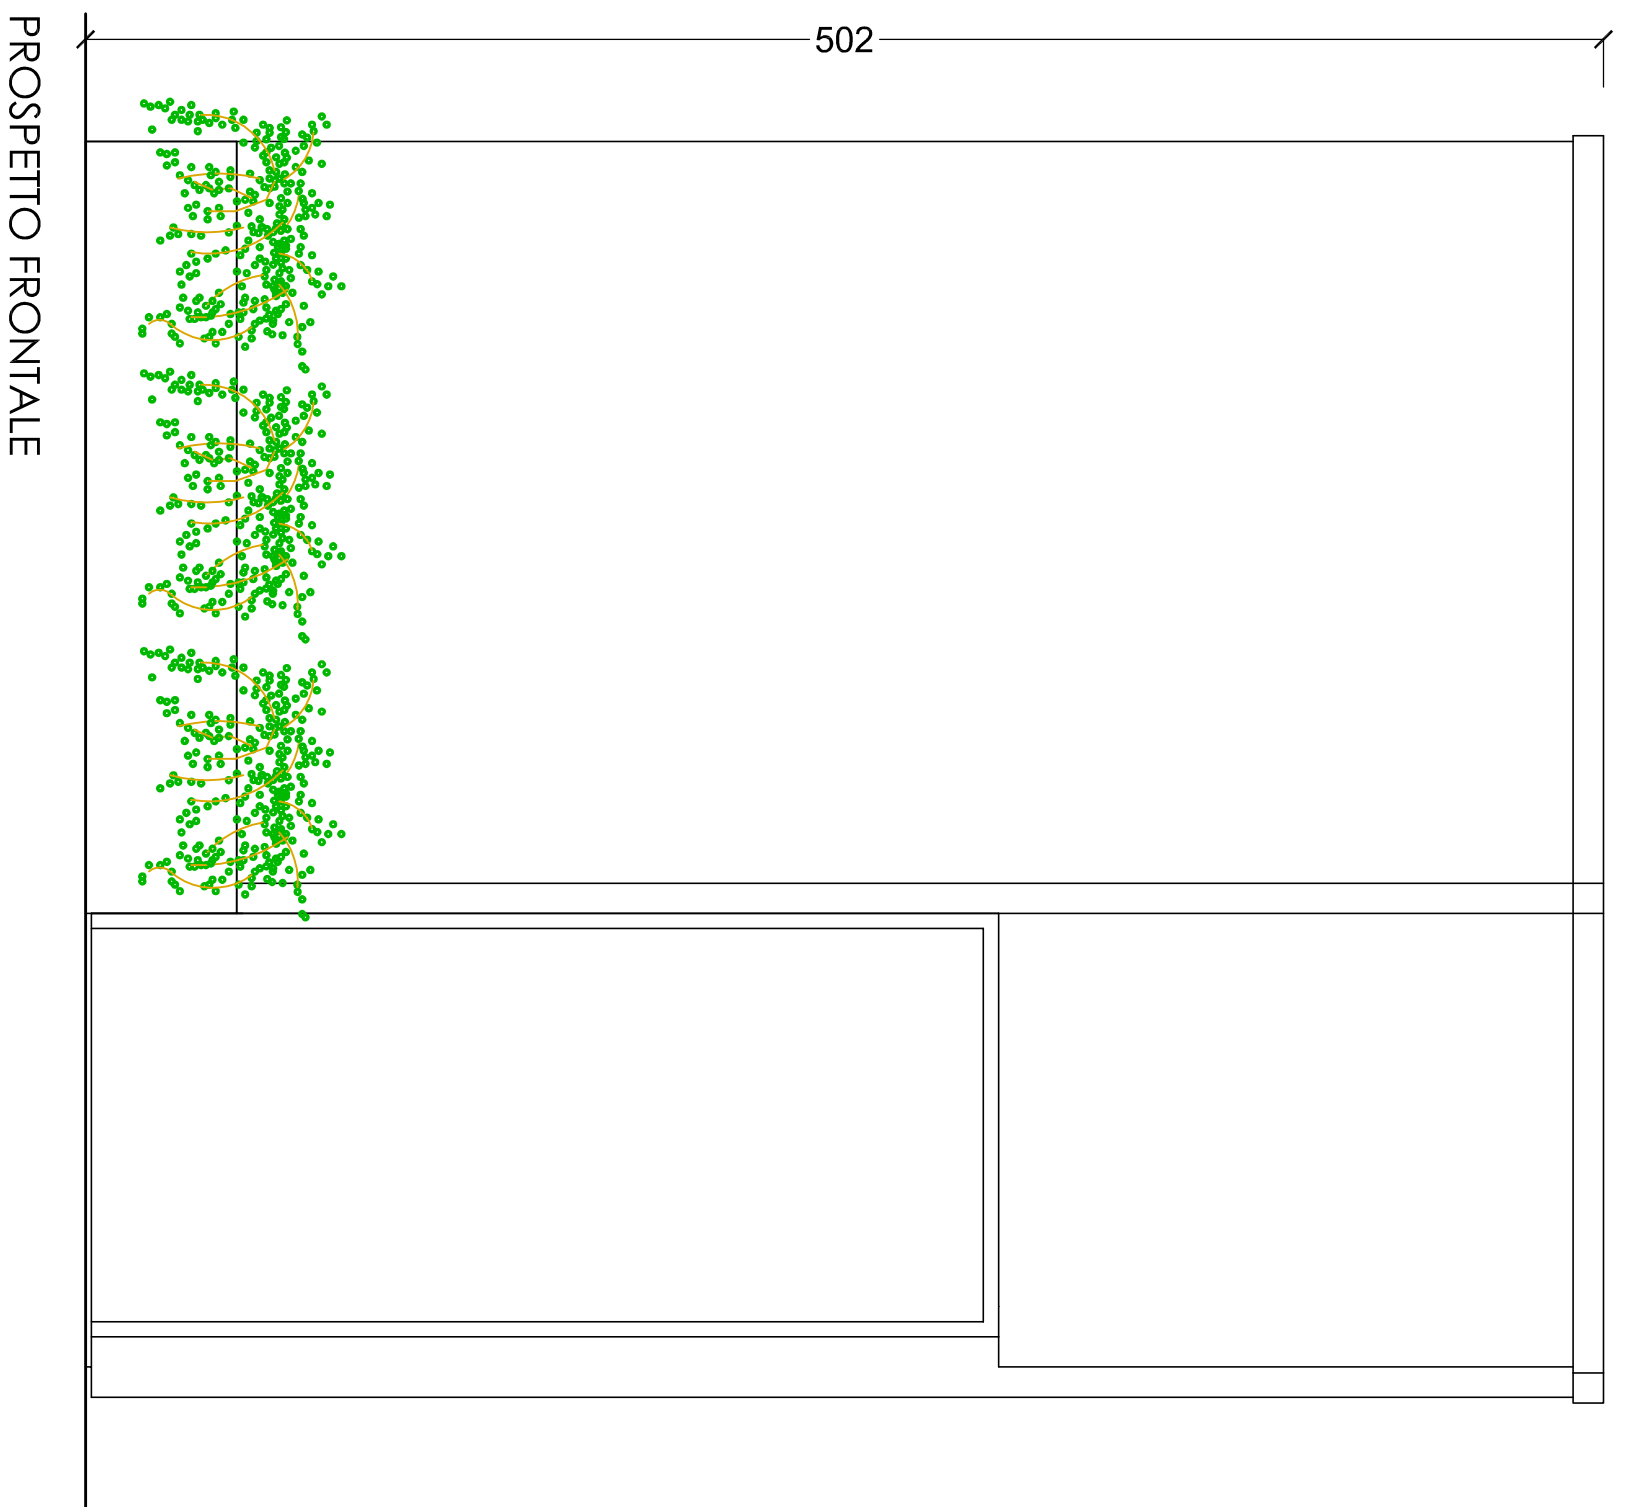

PROSPETTO FRONTALE

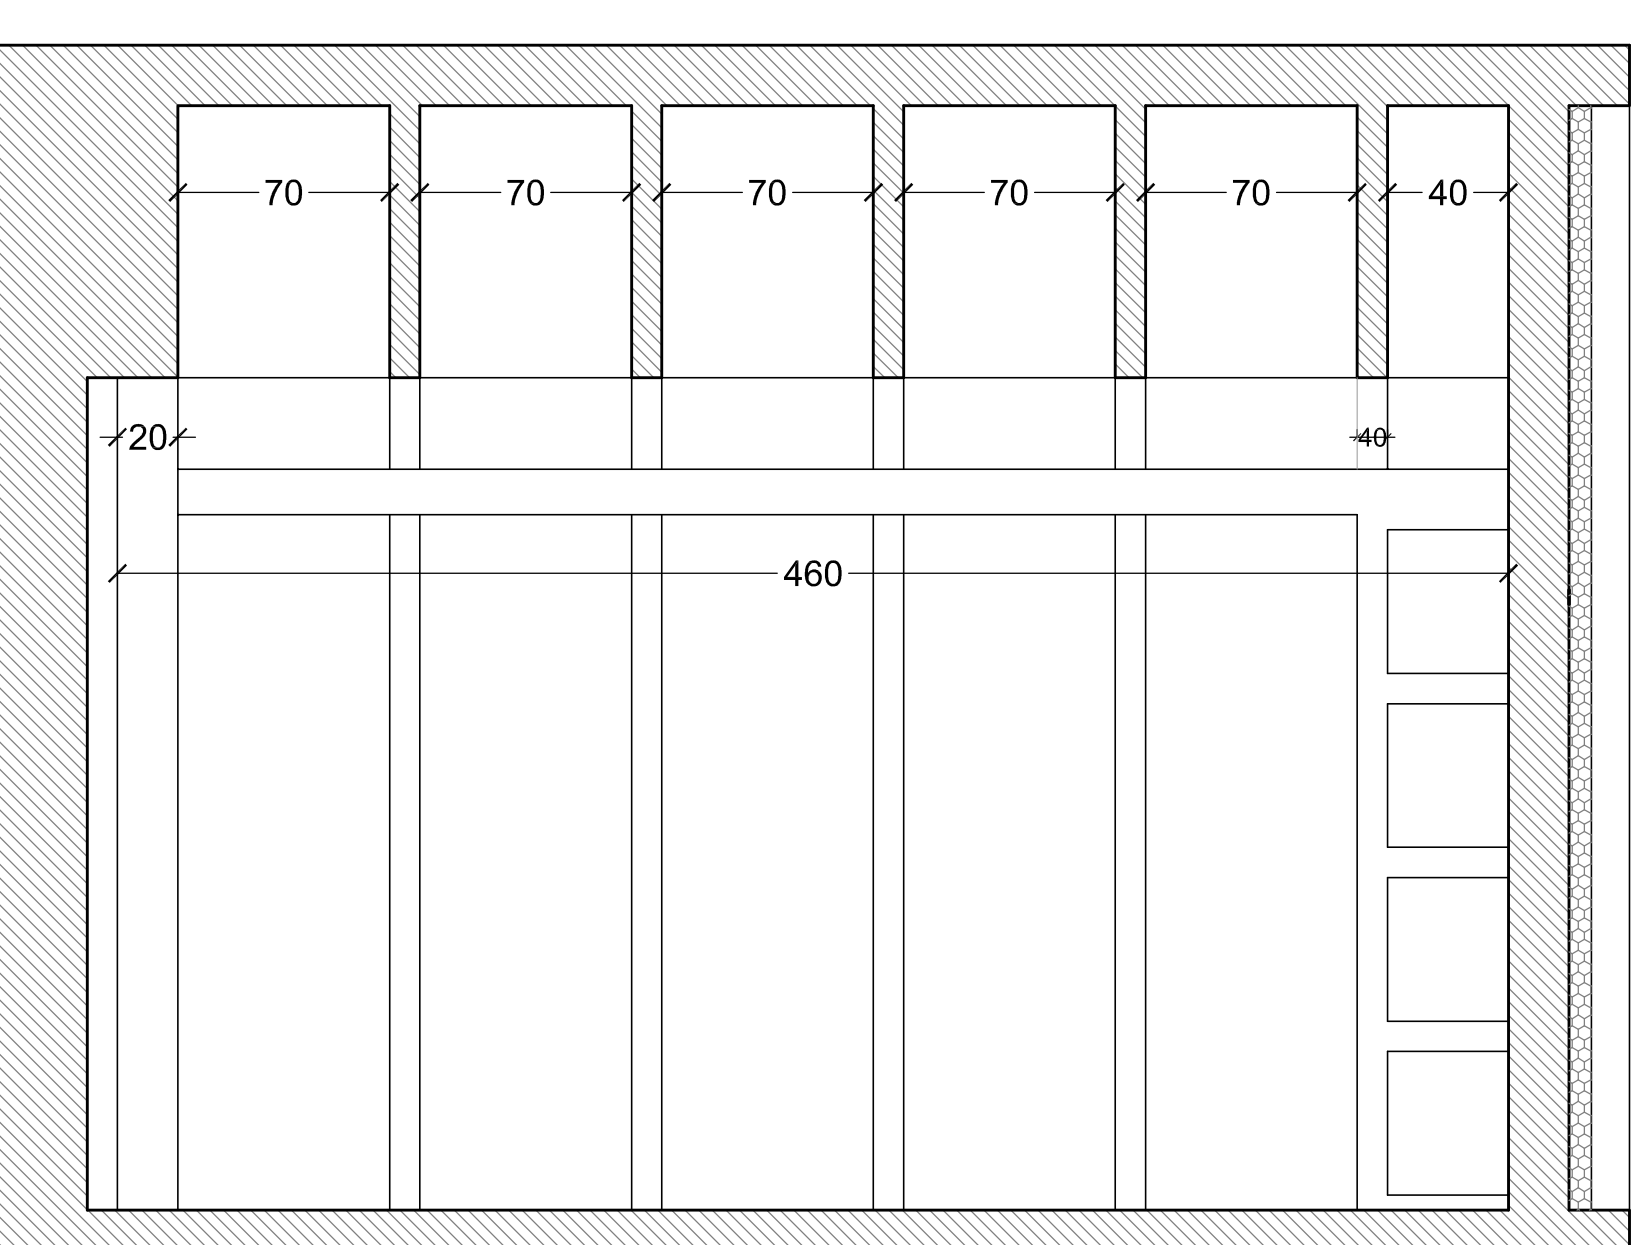

SEZIONE B-B