STUDIO DI INGEGNERIA COLLEVECCHIO

DOTT. ING. GIACINTO COLLEVECCHIO
STUDIO TECNICO DI INGEGNERIA CIVILE
64024 GUARDIA VOMANO
NOTARESCO (TE)
Tel. 085 898587 - 3392482585

COMUNE DI NOTARESCO | PROVINCIA DI TERAMO

PROGETTO

Piano integrativo localizzativo cappelle gentilizie private ed aree speciali nel cimitero di Notaresco Capoluogo

5

Oggetto: Tipologia cappella gentilizia "A"

Scala 1 : 25 | Data 06 giu 2015

Zona di intervento: "G1.a" - Attrezzature ed impianti pubblici esistenti

COMMITTENTE:
Comune di Notaresco

Tipologia "A" - Cappelle n. 113, 116, 117, 120

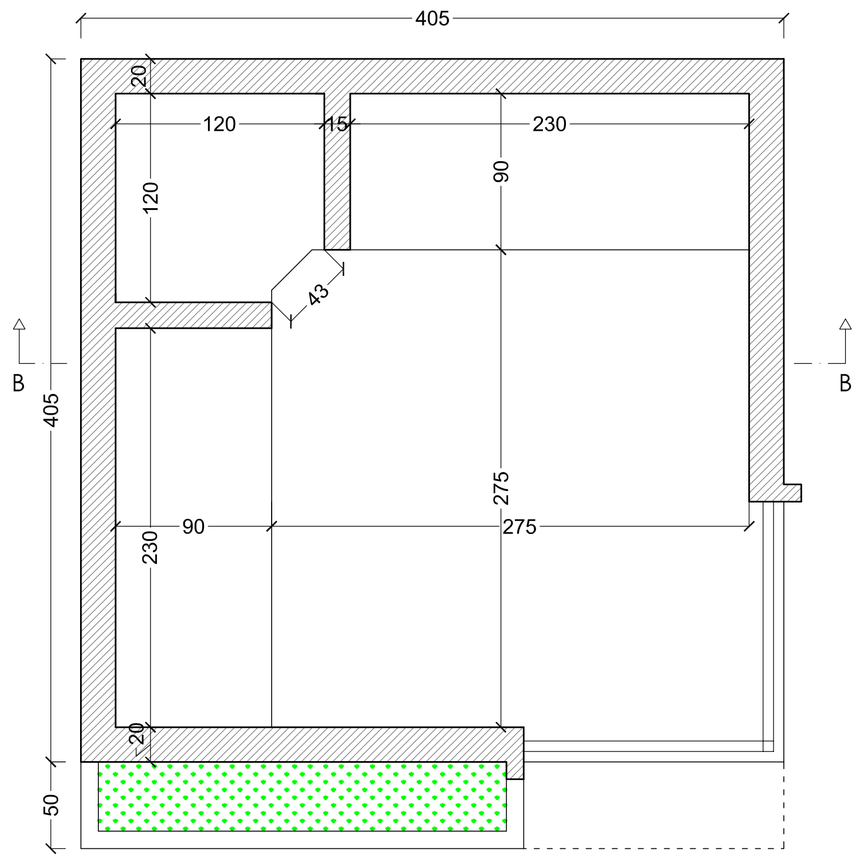

PIANTA PIANO LOCULI

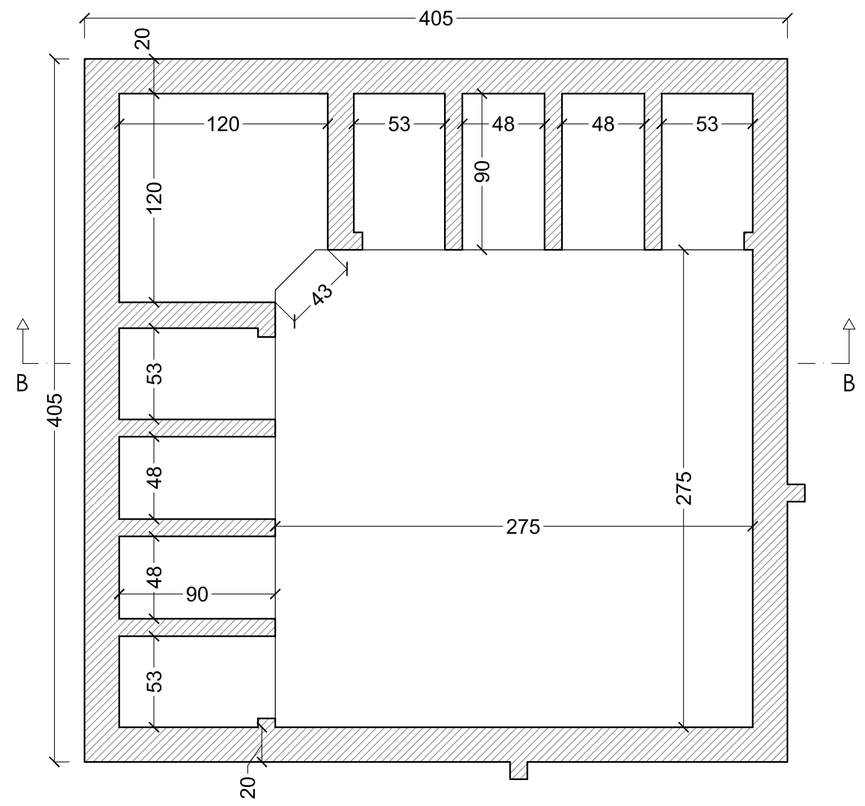

PIANTA PIANO OSSARI

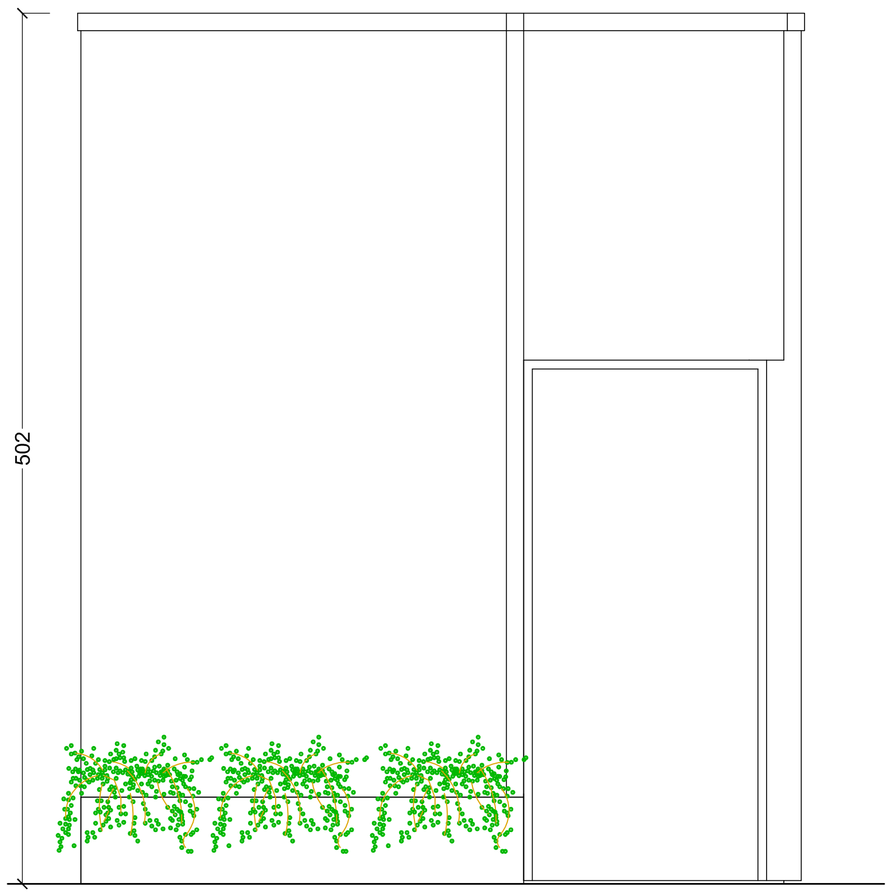

PROSPETTO FRONTALE

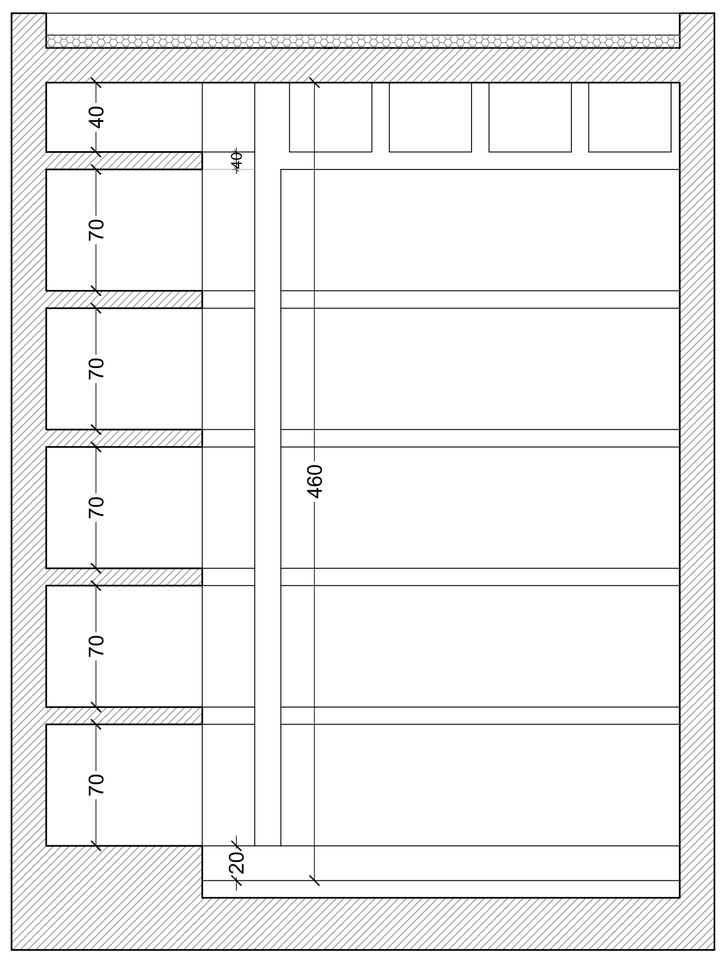

SEZIONE B-B