



DOTT. ING. GIACINTO COLLEVECCCHIO
STUDIO TECNICO DI INGEGNERIA CIVILE
64024 GUARDIA VOMANO
NOTARESCO (TE)
Tel. 085 898587 - 3392482585

COMUNE DI NOTARESCO PROVINCIA DI TERAMO

PROGETTO

Piano integrativo localizzativo coppie
gentilizie private ed aree speciali nel
cimitero di Notaresco Capoluogo

7

Oggetto: Sezione longitudinale coppie gentilizie


Scala 1 : 50

Data 06 giu 2015

Zona di intervento: "G1 a" - Attrezzature ed impianti pubblici esistenti

COMMITTENTE:

Comune di Notaresco

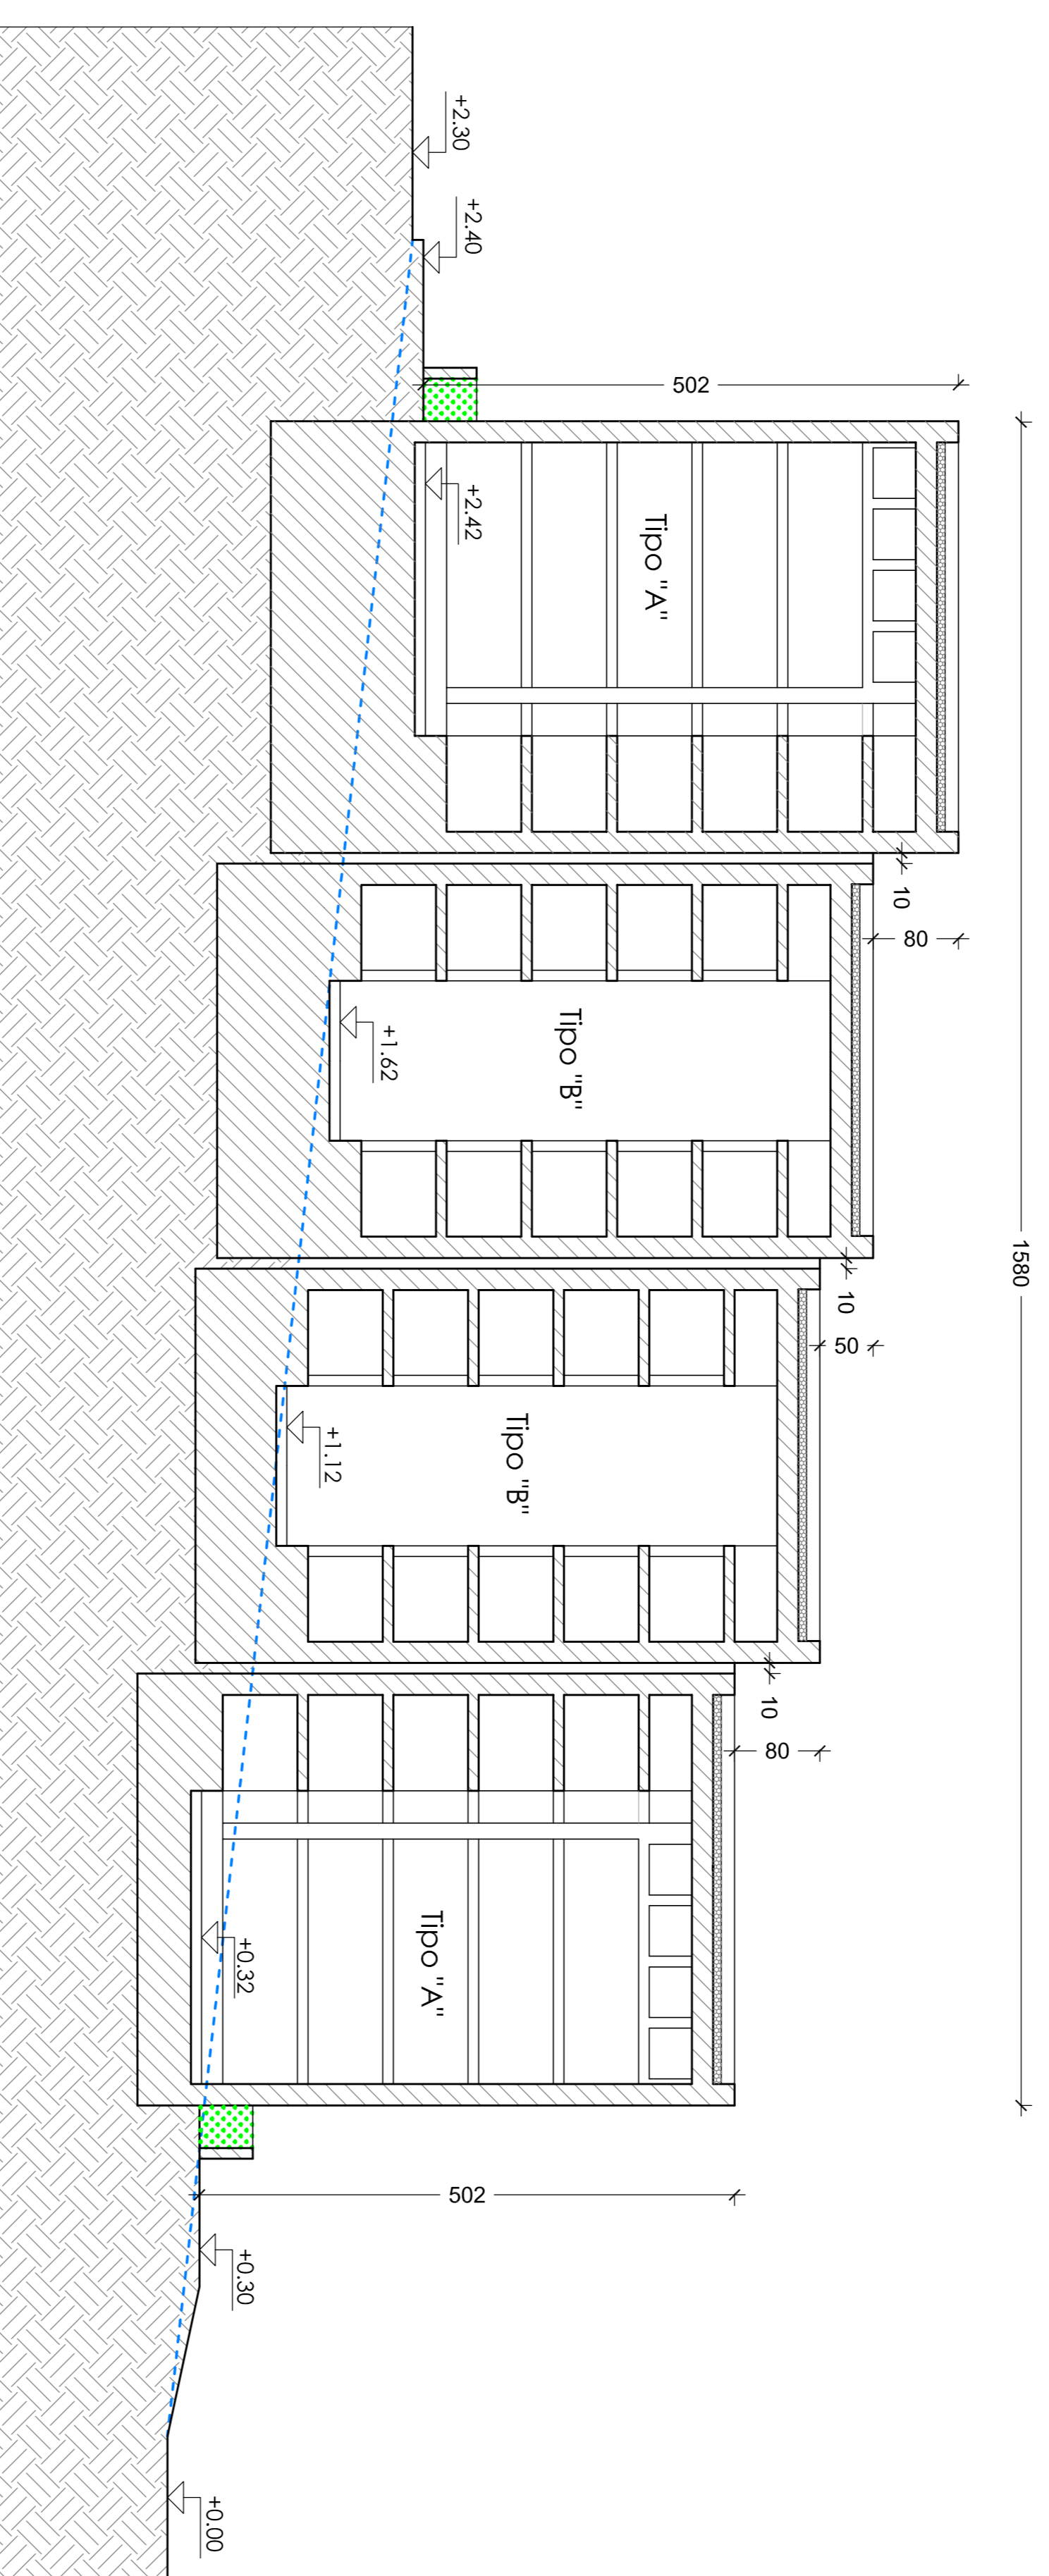

SEZIONE LONGITUDINALE